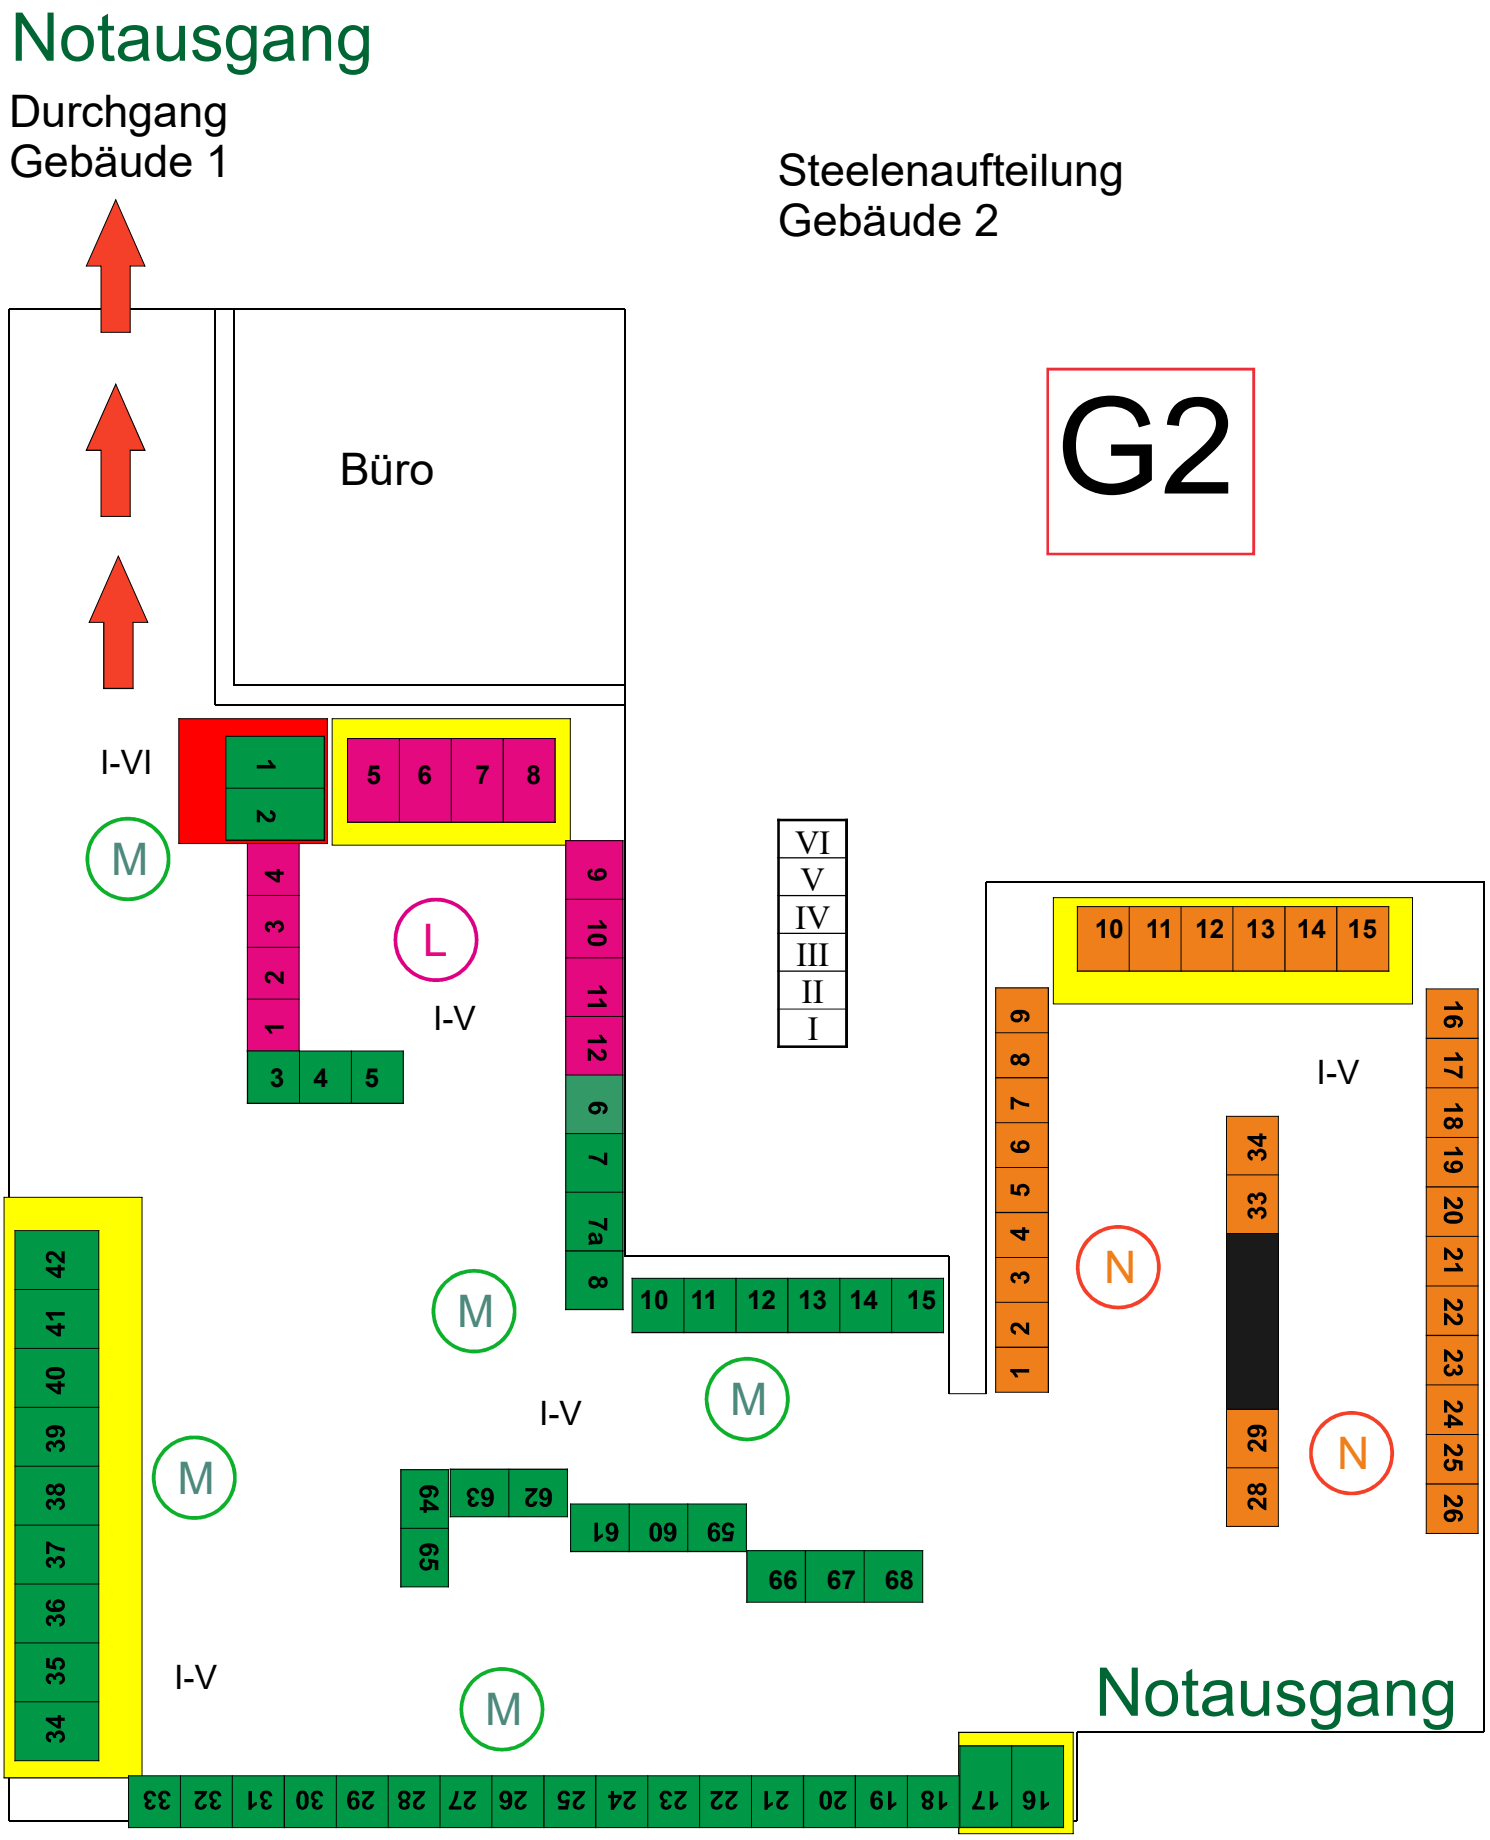
Notausgang
Durchgang
Gebäude 1
Steelenaufteilung
Gebäude 2
G2
Büro
I-VI
M
L
I-V
VI
V
IV
III
II
I
N
Notausgang